



### ПРАВИЛА ЗЕМЛЕПОЛЬЗОВАНИЯ И ЗАСТРОЙКИ

Карта градостроительного зонирования территории Коршевского сельского поселения  
Бобровского муниципального района Воронежской области

#### УСЛОВНЫЕ ОБОЗНАЧЕНИЯ

##### Территориальные границы

- Границы сельского поселения
- Границы населенного пункта

##### Территории, для которых градостроительные регламенты не устанавливаются


- Сельскохозяйственные угодья в составе земель сельскохозяйственного назначения
- Земли торфяных массивов
- Земли лесного фонда

##### Территориальные зоны

- Ж1/1** Зона застройки индивидуальных жилых домов села Коршево
- ОД1/1** Общественно-деловая зона села Коршево
- Р1/1** Зона рекреационного назначения - объекты отдыха села Коршево
- СХ1/1** Зона сельскохозяйственного использования и граница населенных пунктов села Коршево
- СХ2/1** Зона сельскохозяйственного производства села Коршево
- СЖЗ** Зона животноводства за границей населенного пункта
- ИТ1/1** Зона улиц, дорог инженерной и транспортной инфраструктуры села Коршево
- ИТ1** Зона улиц, дорог инженерной и транспортной инфраструктуры за границей населенного пункта
- ИЖЗ** Зона регулярных объектов села Коршево

##### Объекты транспортной инфраструктуры

- Улично-дорожная сеть населенного пункта

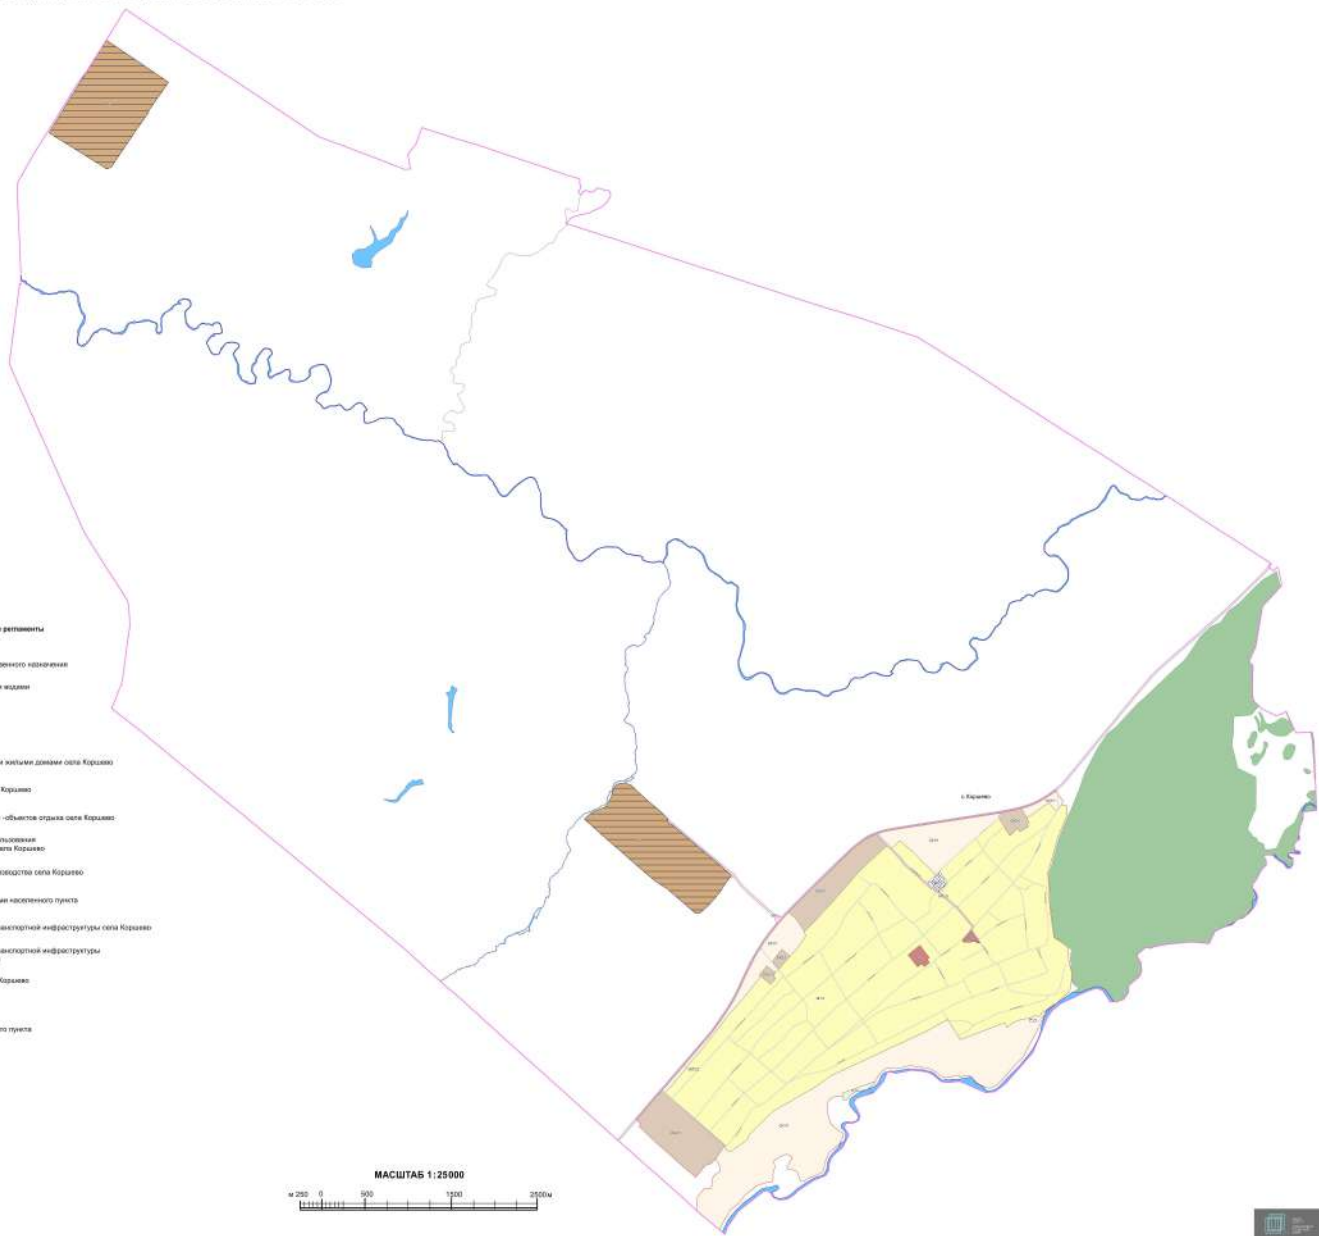

МАСШТАБ 1:25000  
0 500 1000 2000

